


Vymezení zastavěného území obce

Obec SUDĚJOV

Legenda

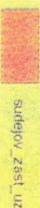


sudějov_zast_uz

Měřítko : 1:2 000

část 1 - Sever



0 5 10 20 30 40
metrů

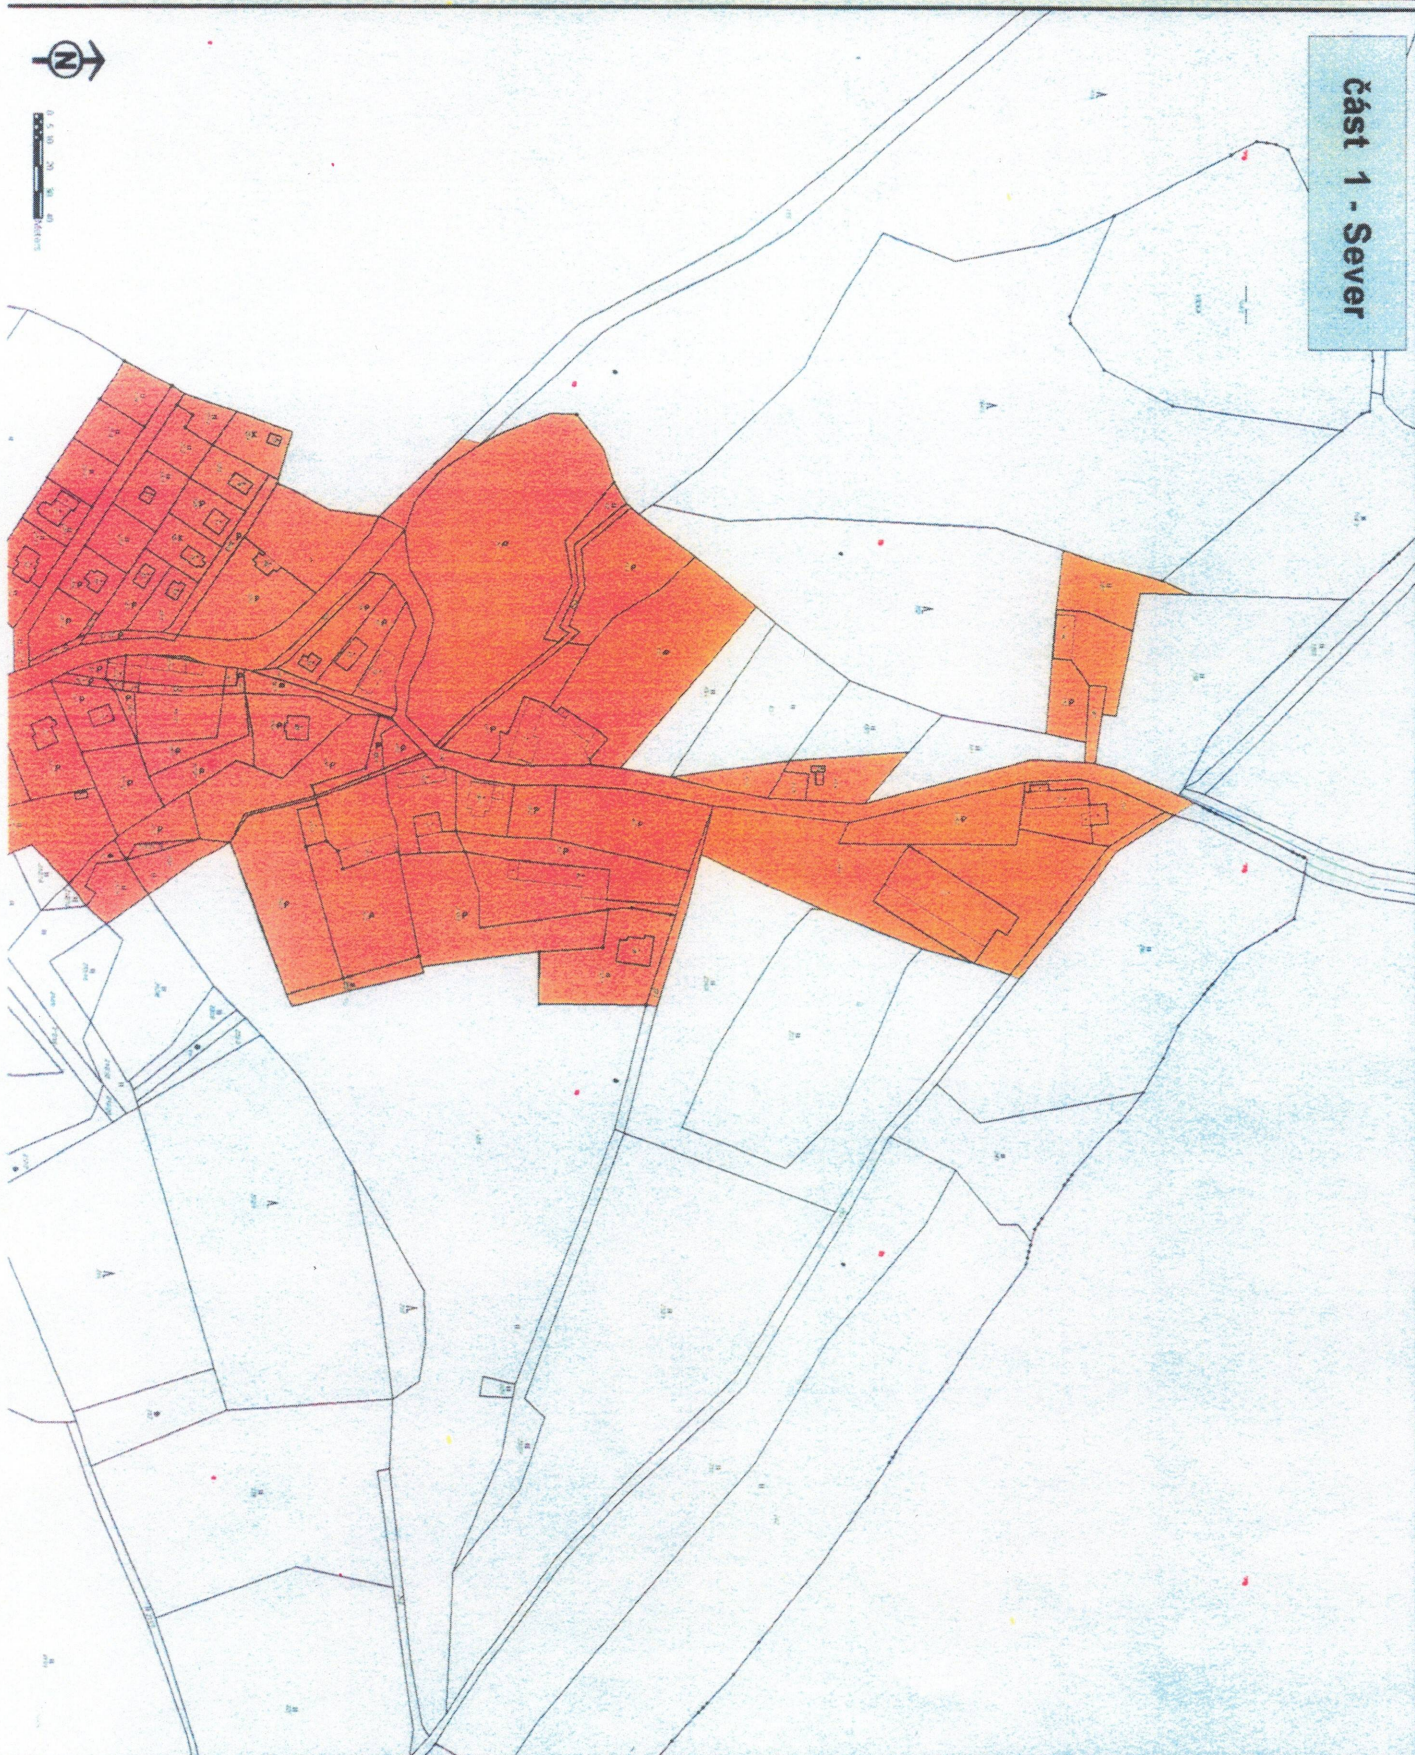


Obec SUDĚJOV

Legenda



Měřítko: 1:2 000

část 2 - Jih

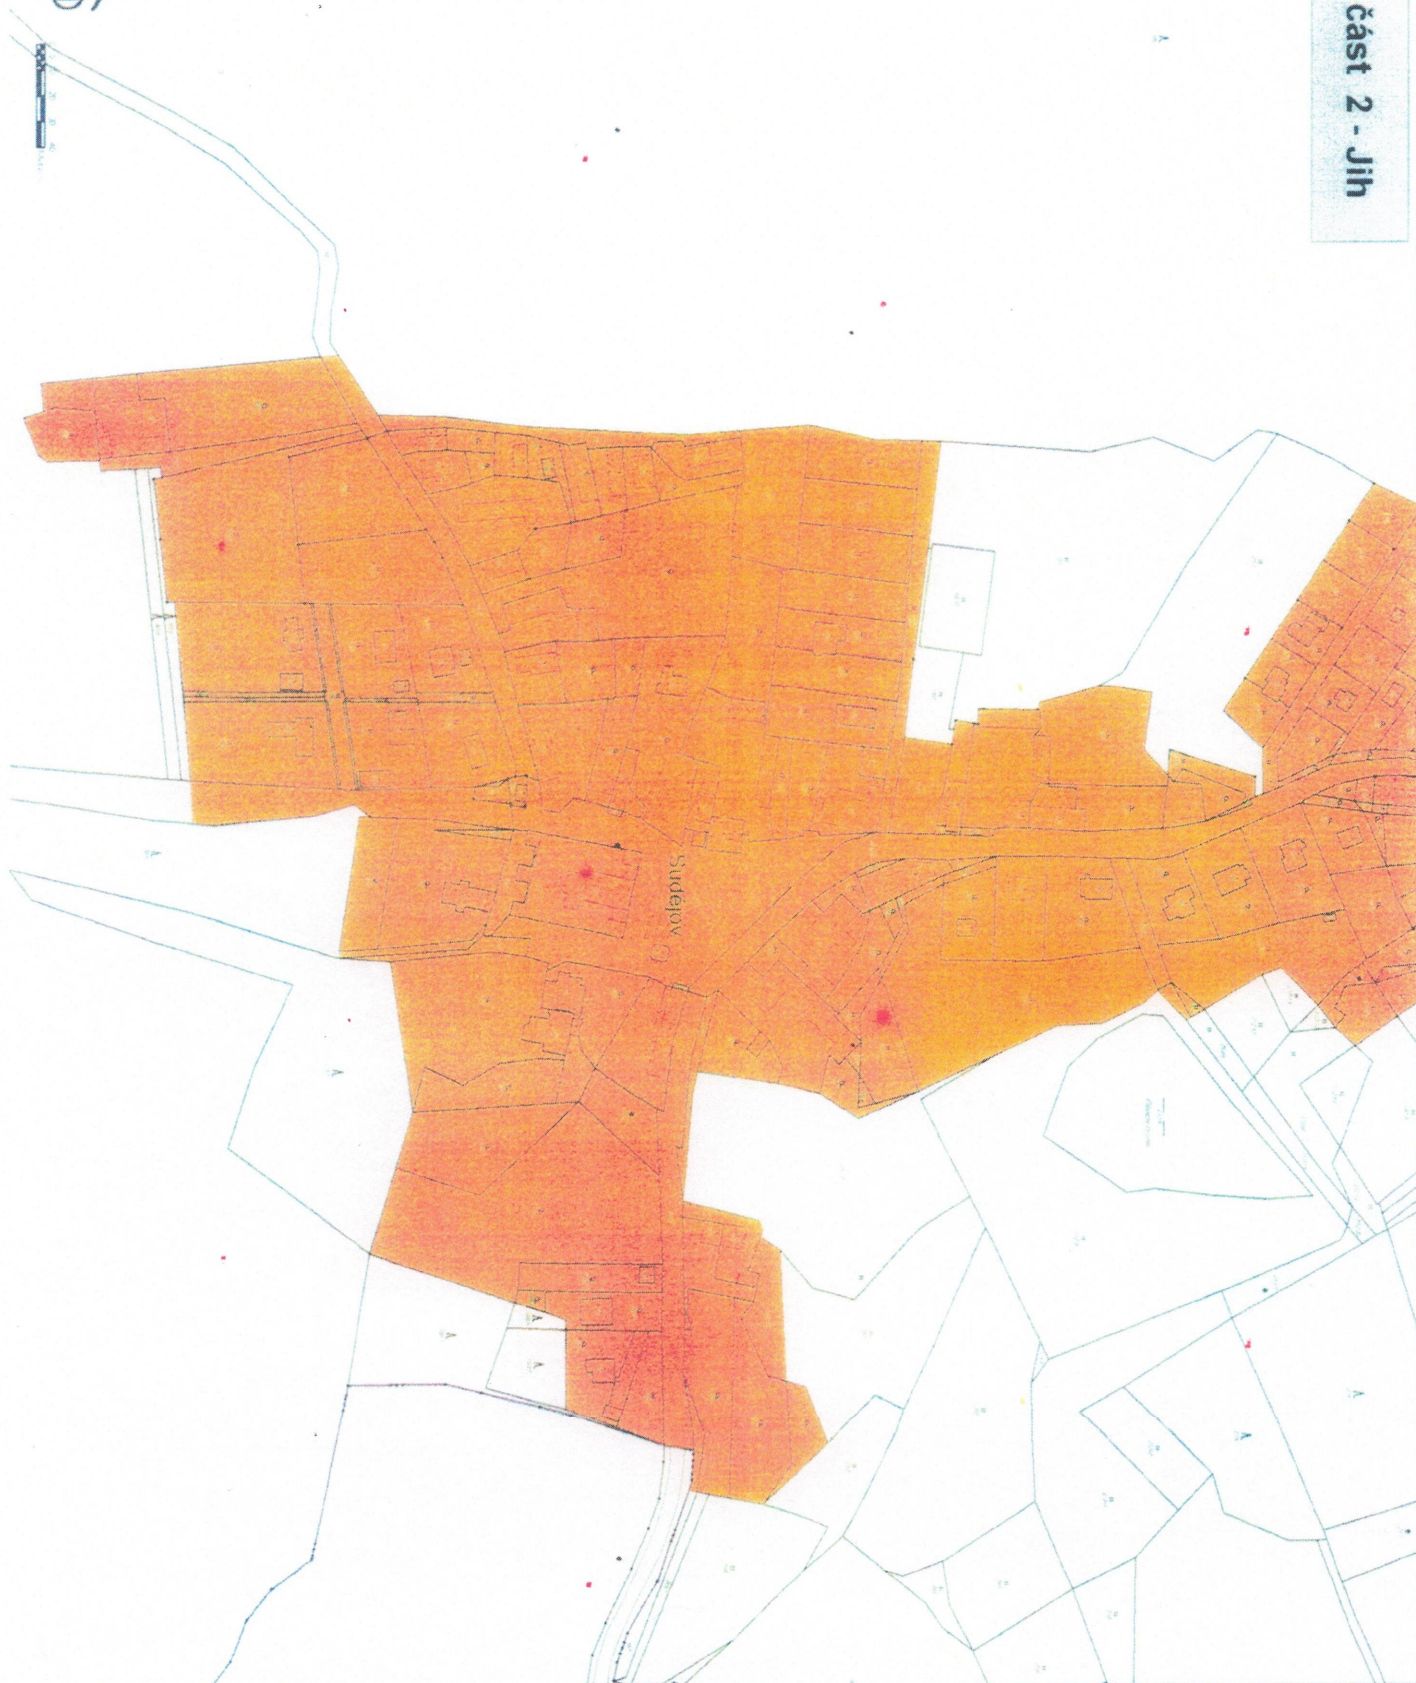

Vymezení zastavěného území obce

Obec SUDĚJOV

Legenda

sudějov. zast. úz.

Měřítko : 1:1 000

část C
Lištiny

